


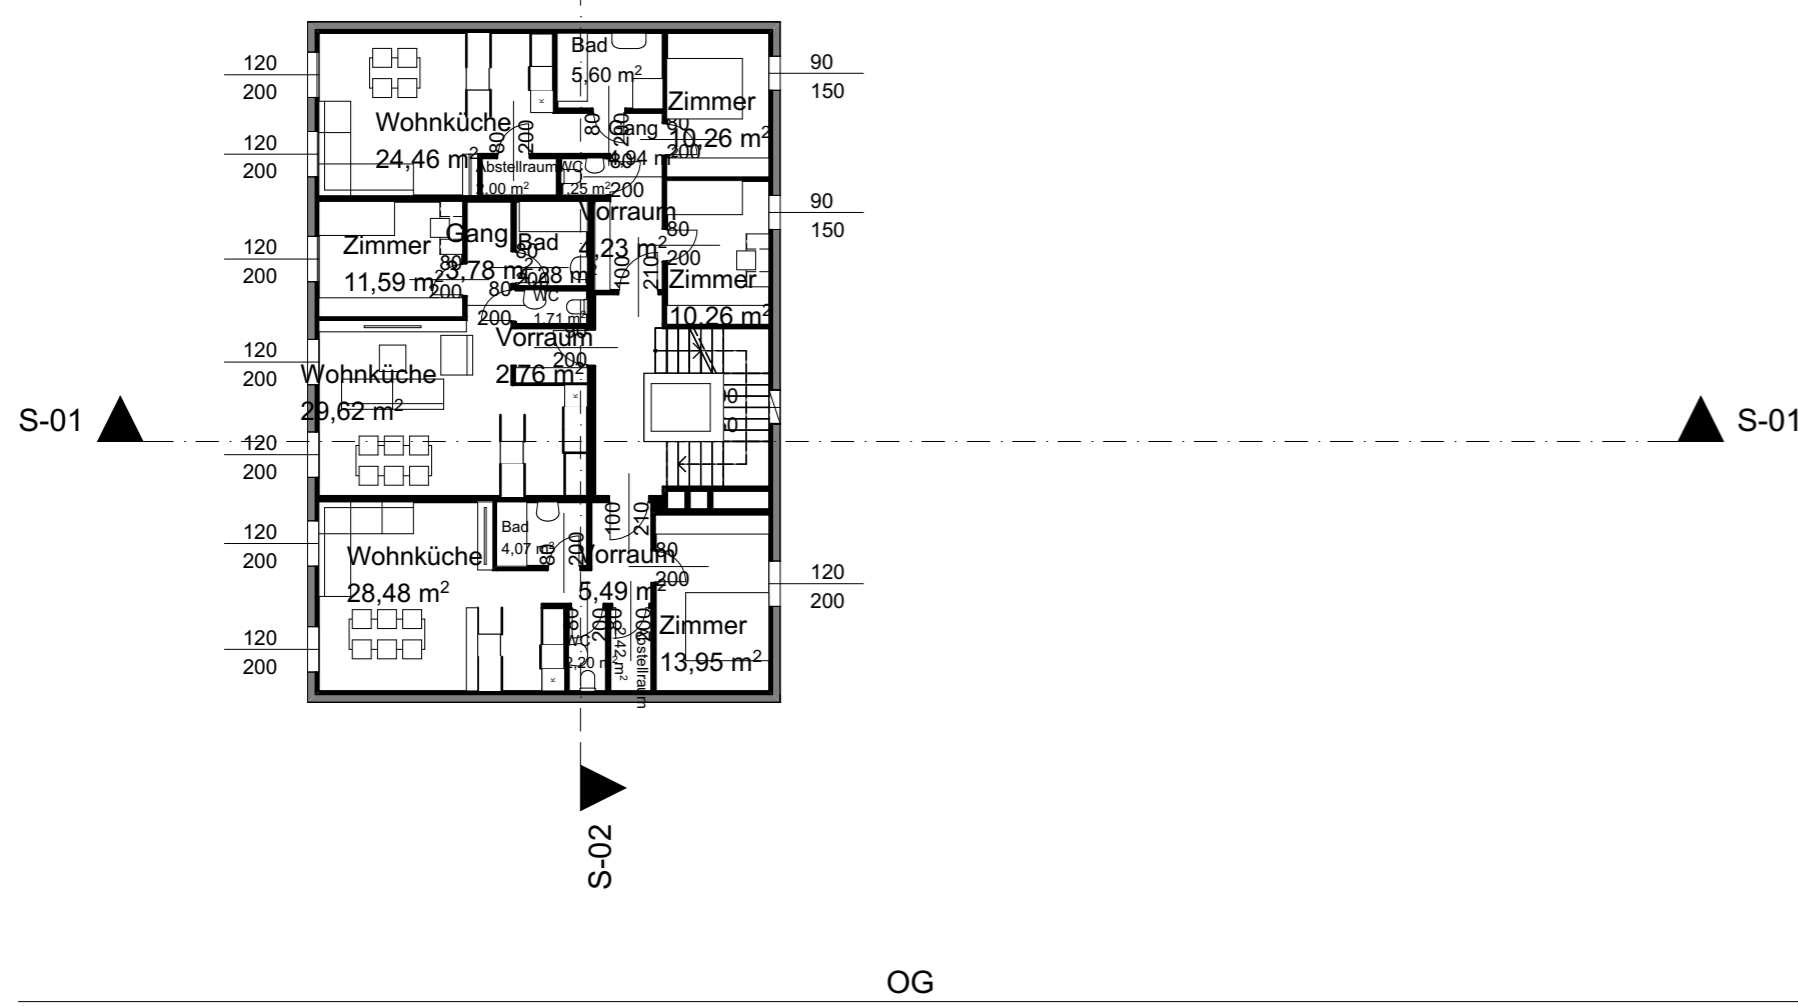
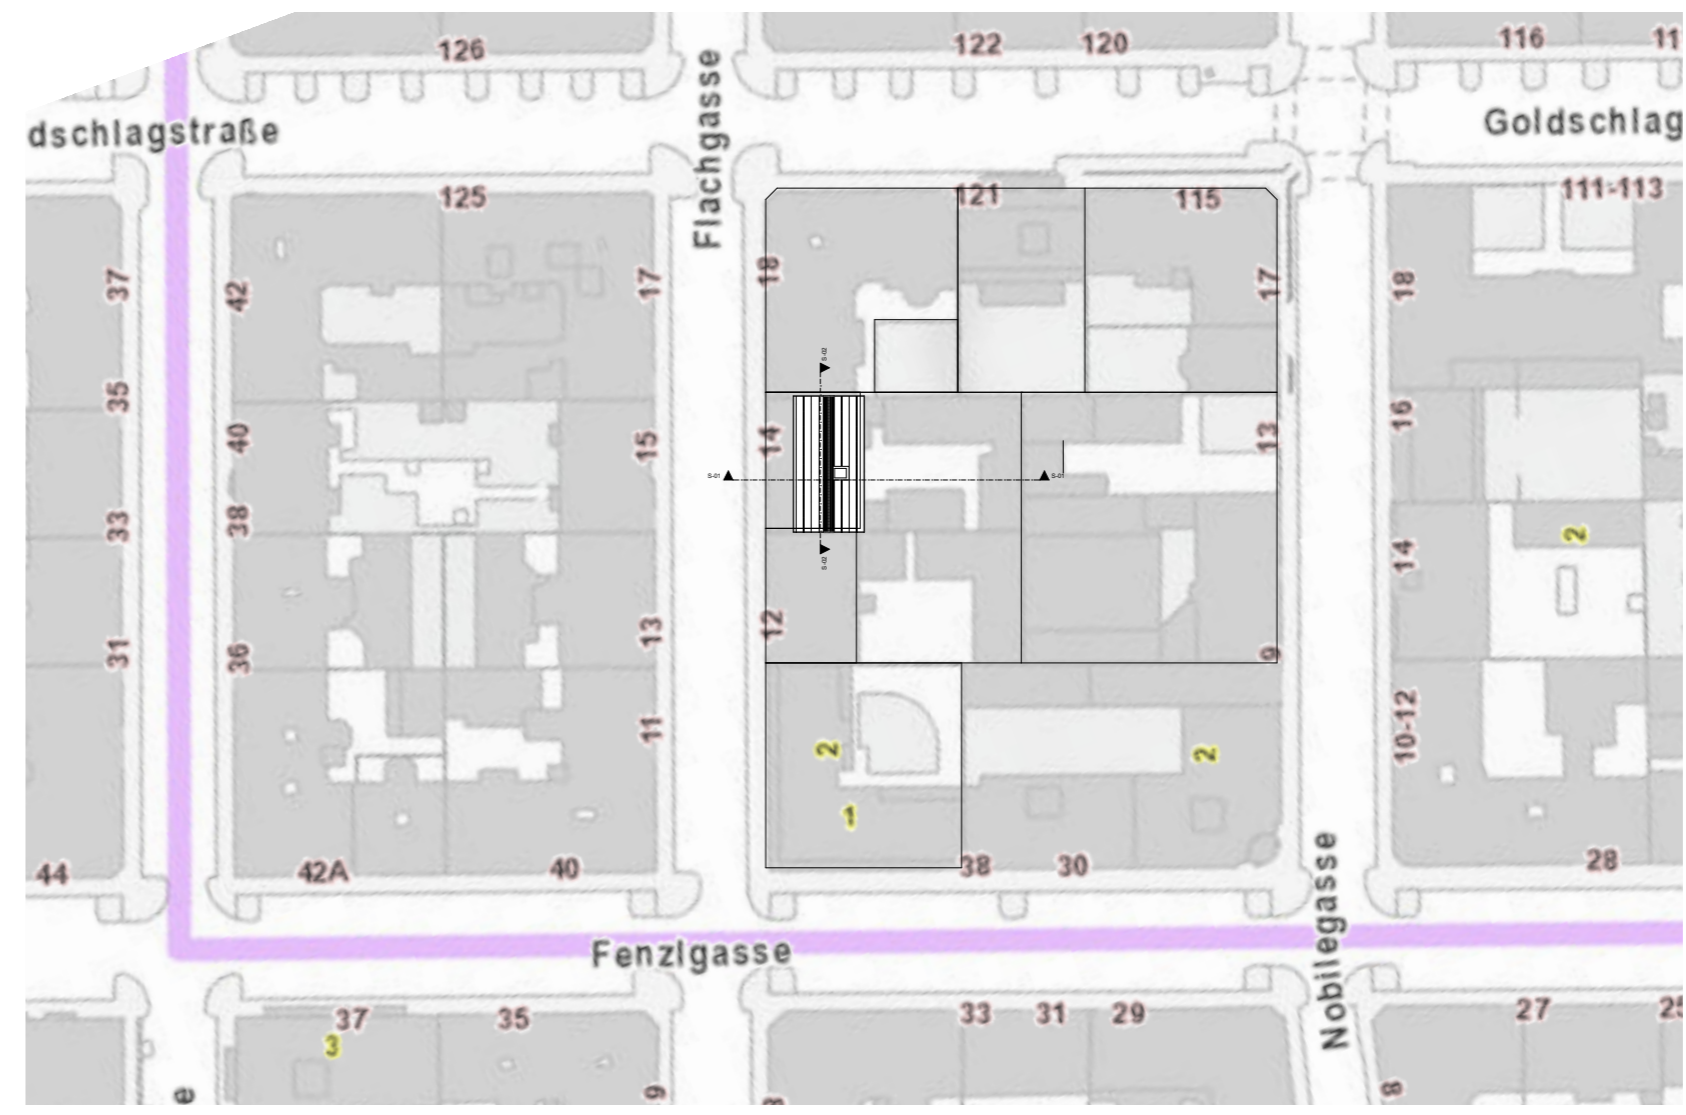


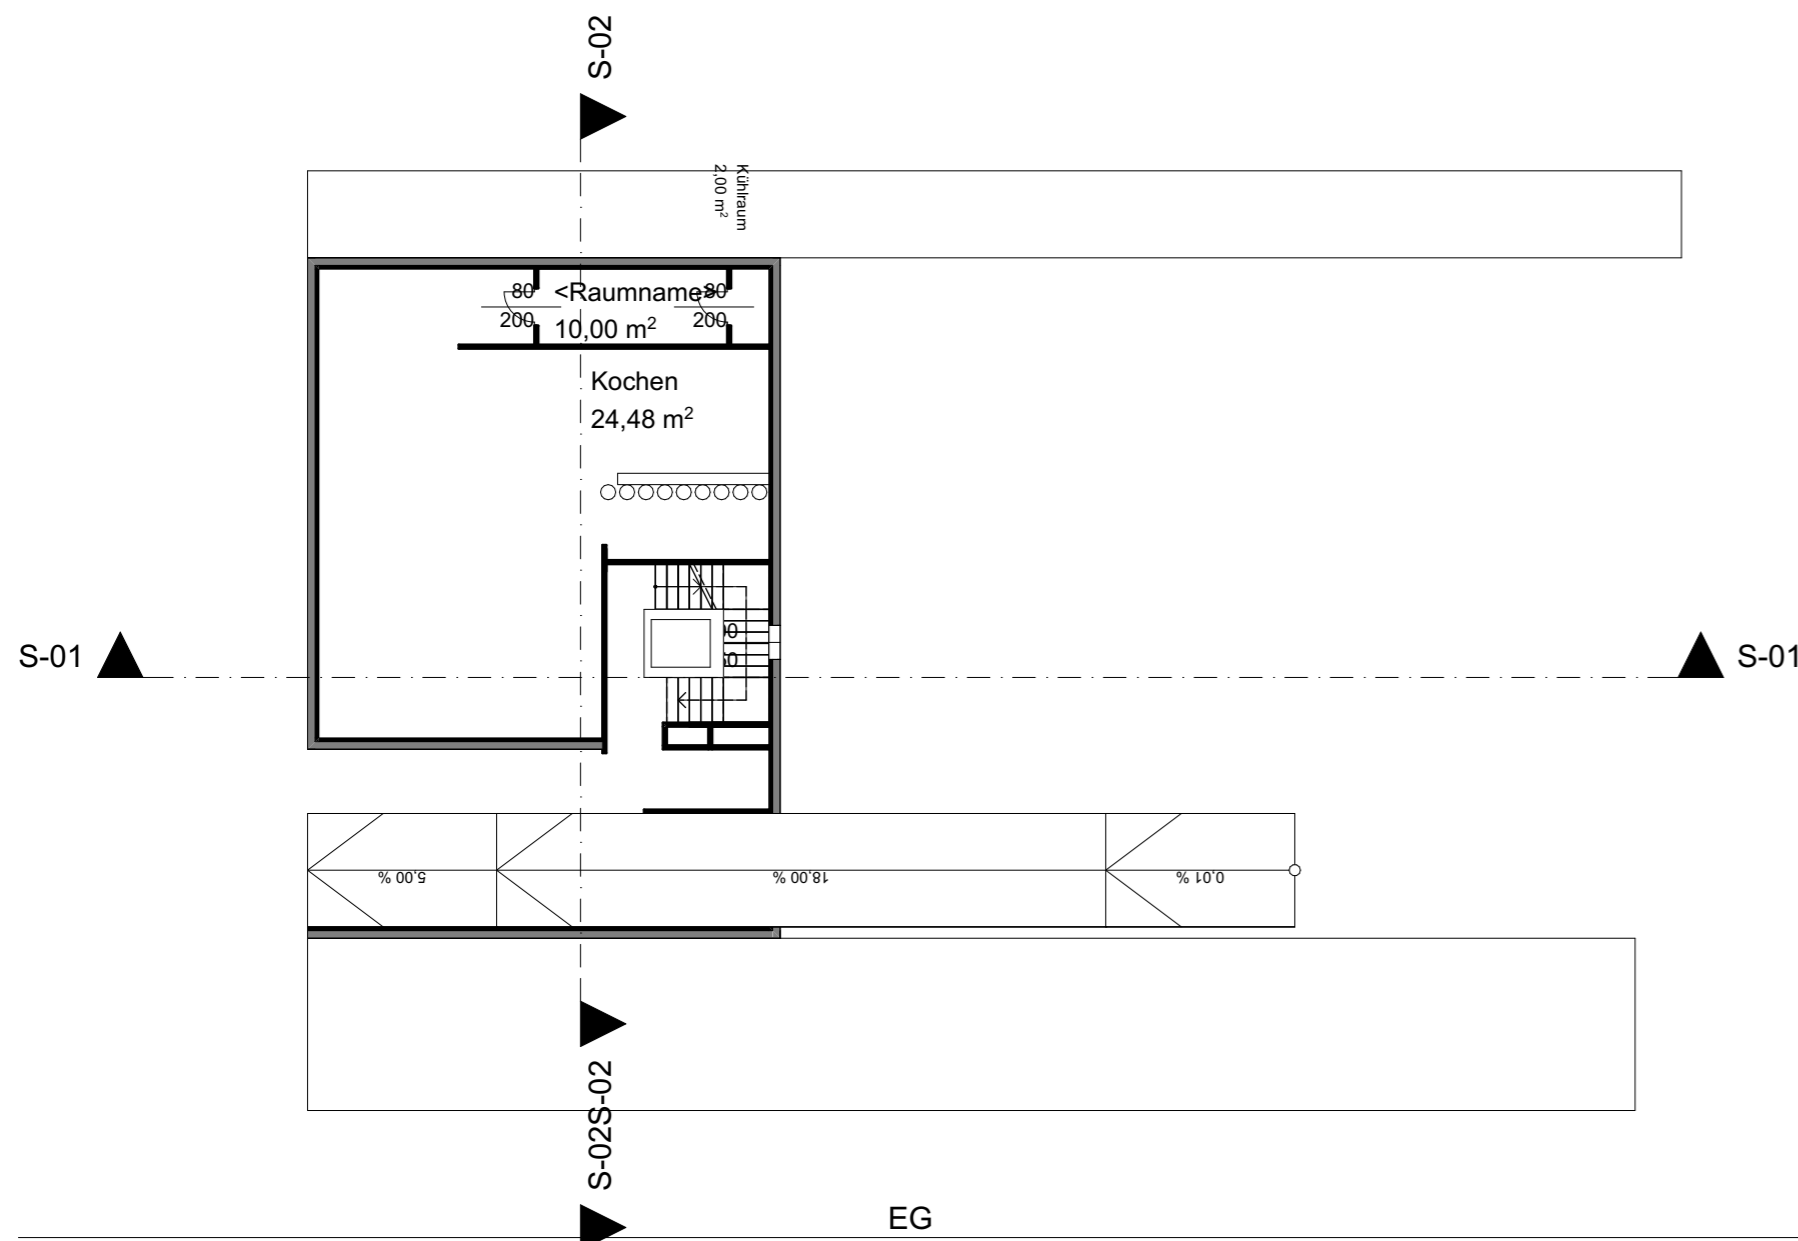

Ich möchte euch heute mein Projekt vorstellen. Es handelt sich um eine Baulücke in der Flachgasse 14 in Wien. Das Haus verfügt über 13 Wohnungen in einen sagenhaften Zustand für jedermann. Das Haus ist 18m breit, 34,33m tief und 16,7m hoch. Dieses Projekt kombiniert Simplesness und hohe Qualität. Das Ziel dieses Projekts ist es ein neues innovatives Design in einem Neubau der Stadt zu verwirklichen. Ich hoffe dass uns dies gelungen ist.

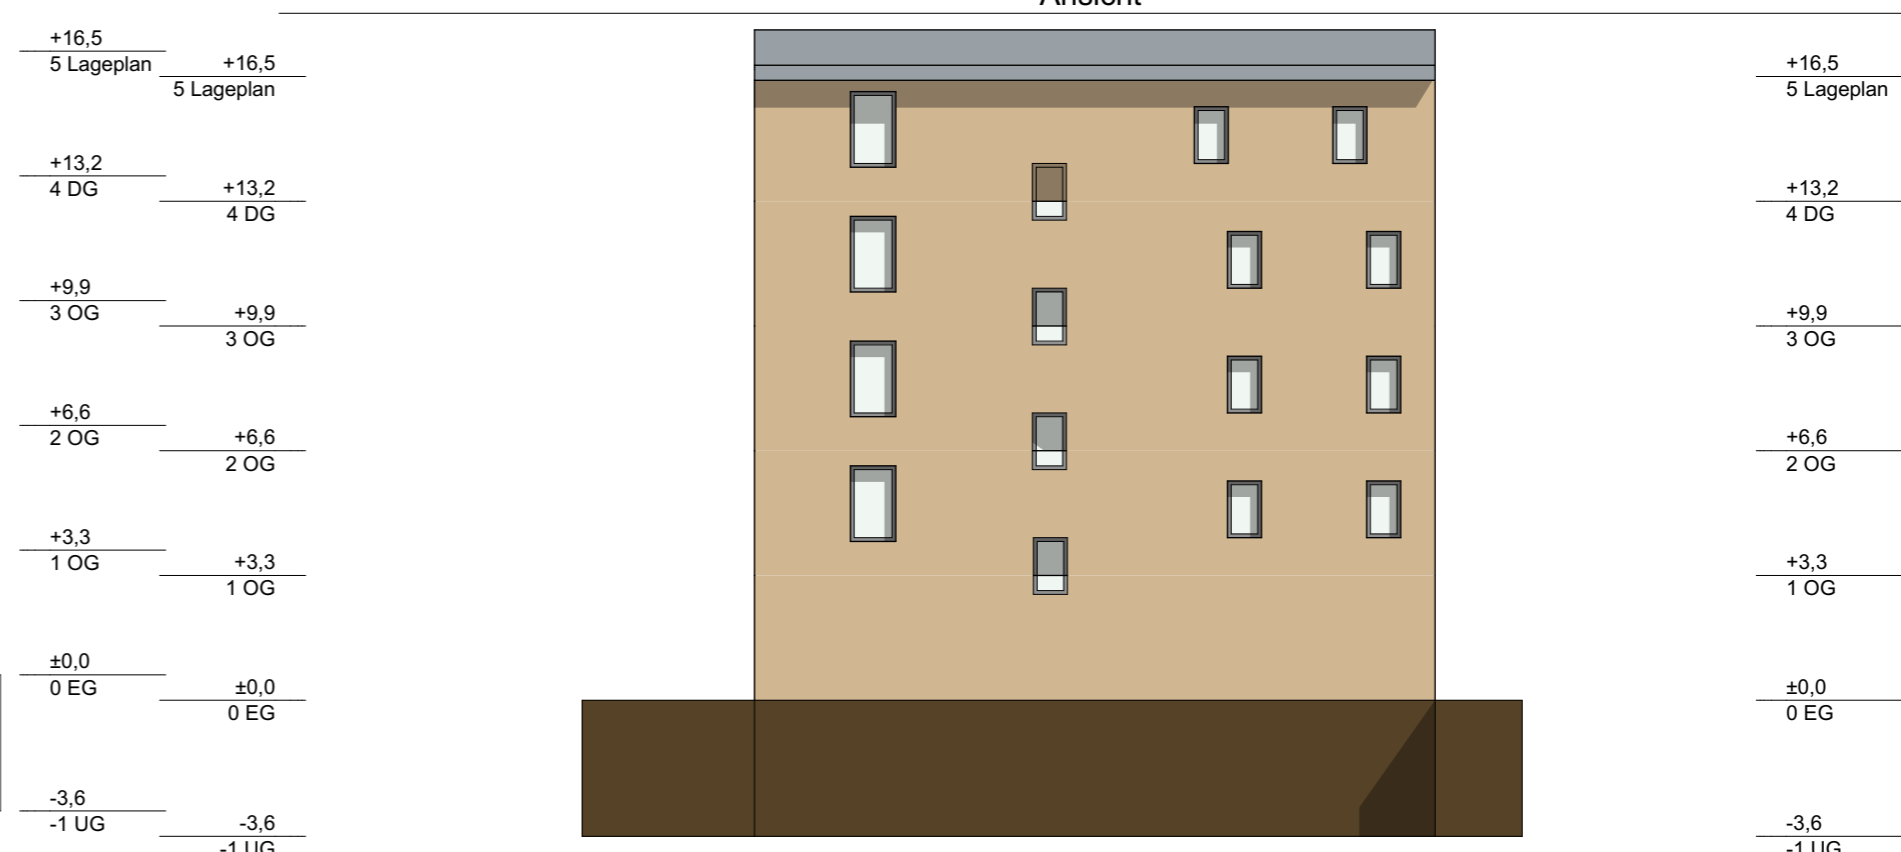


Lageplan

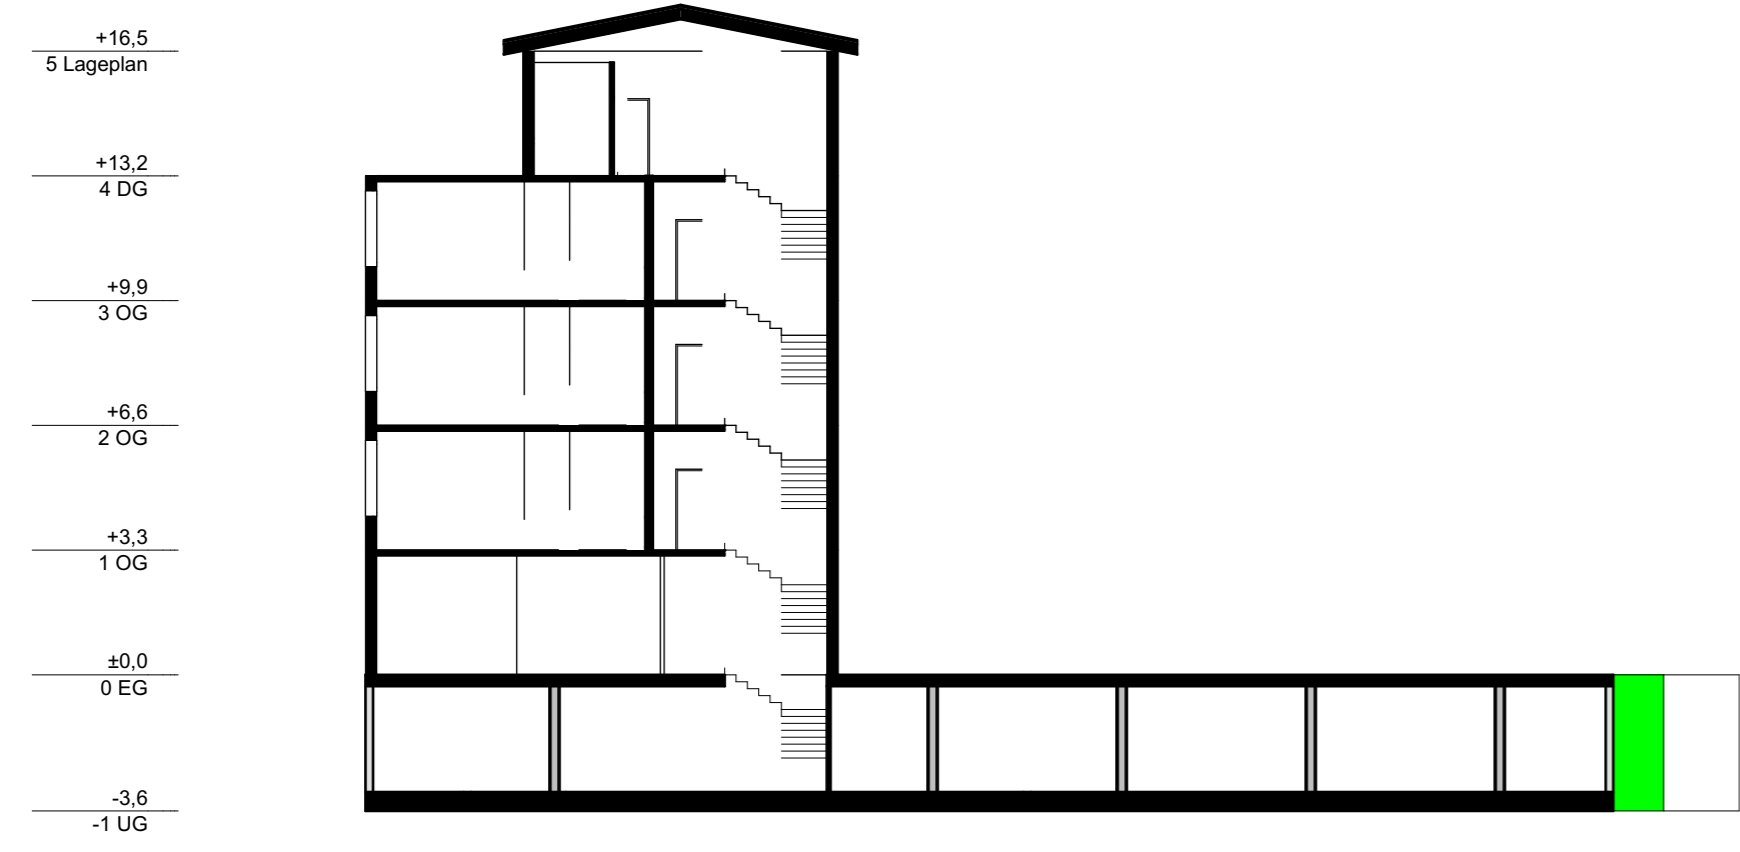


Detail

Ansicht

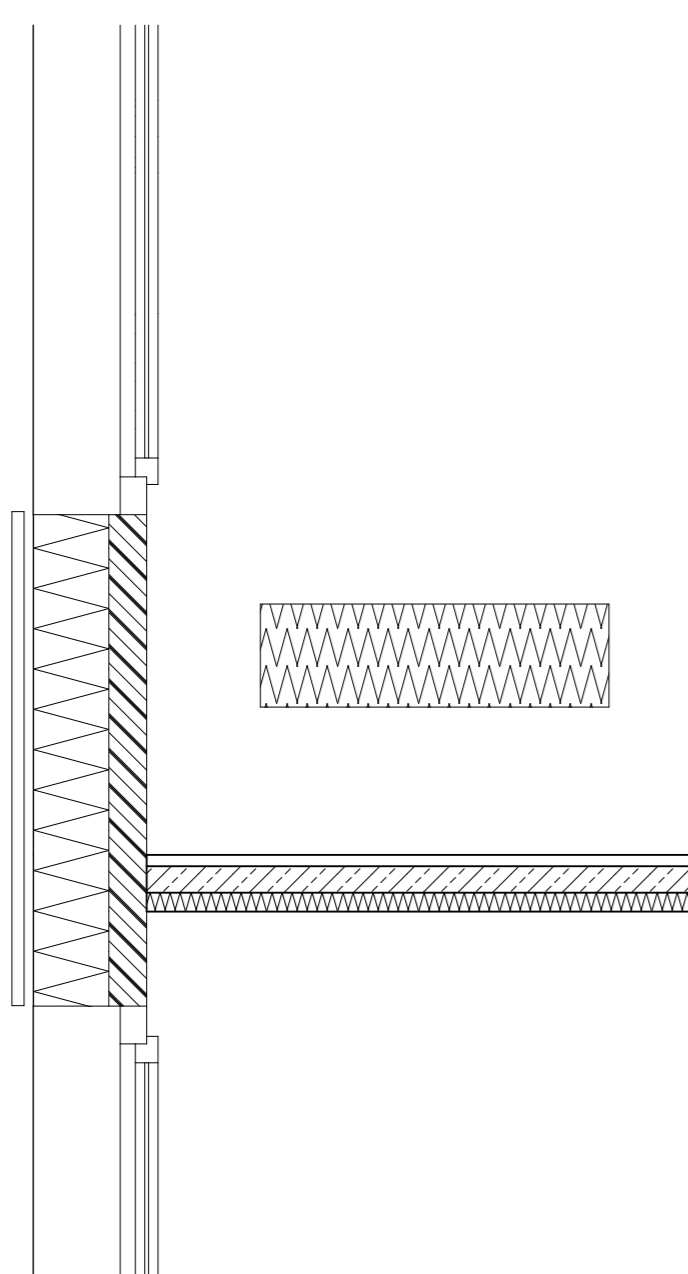

Detail

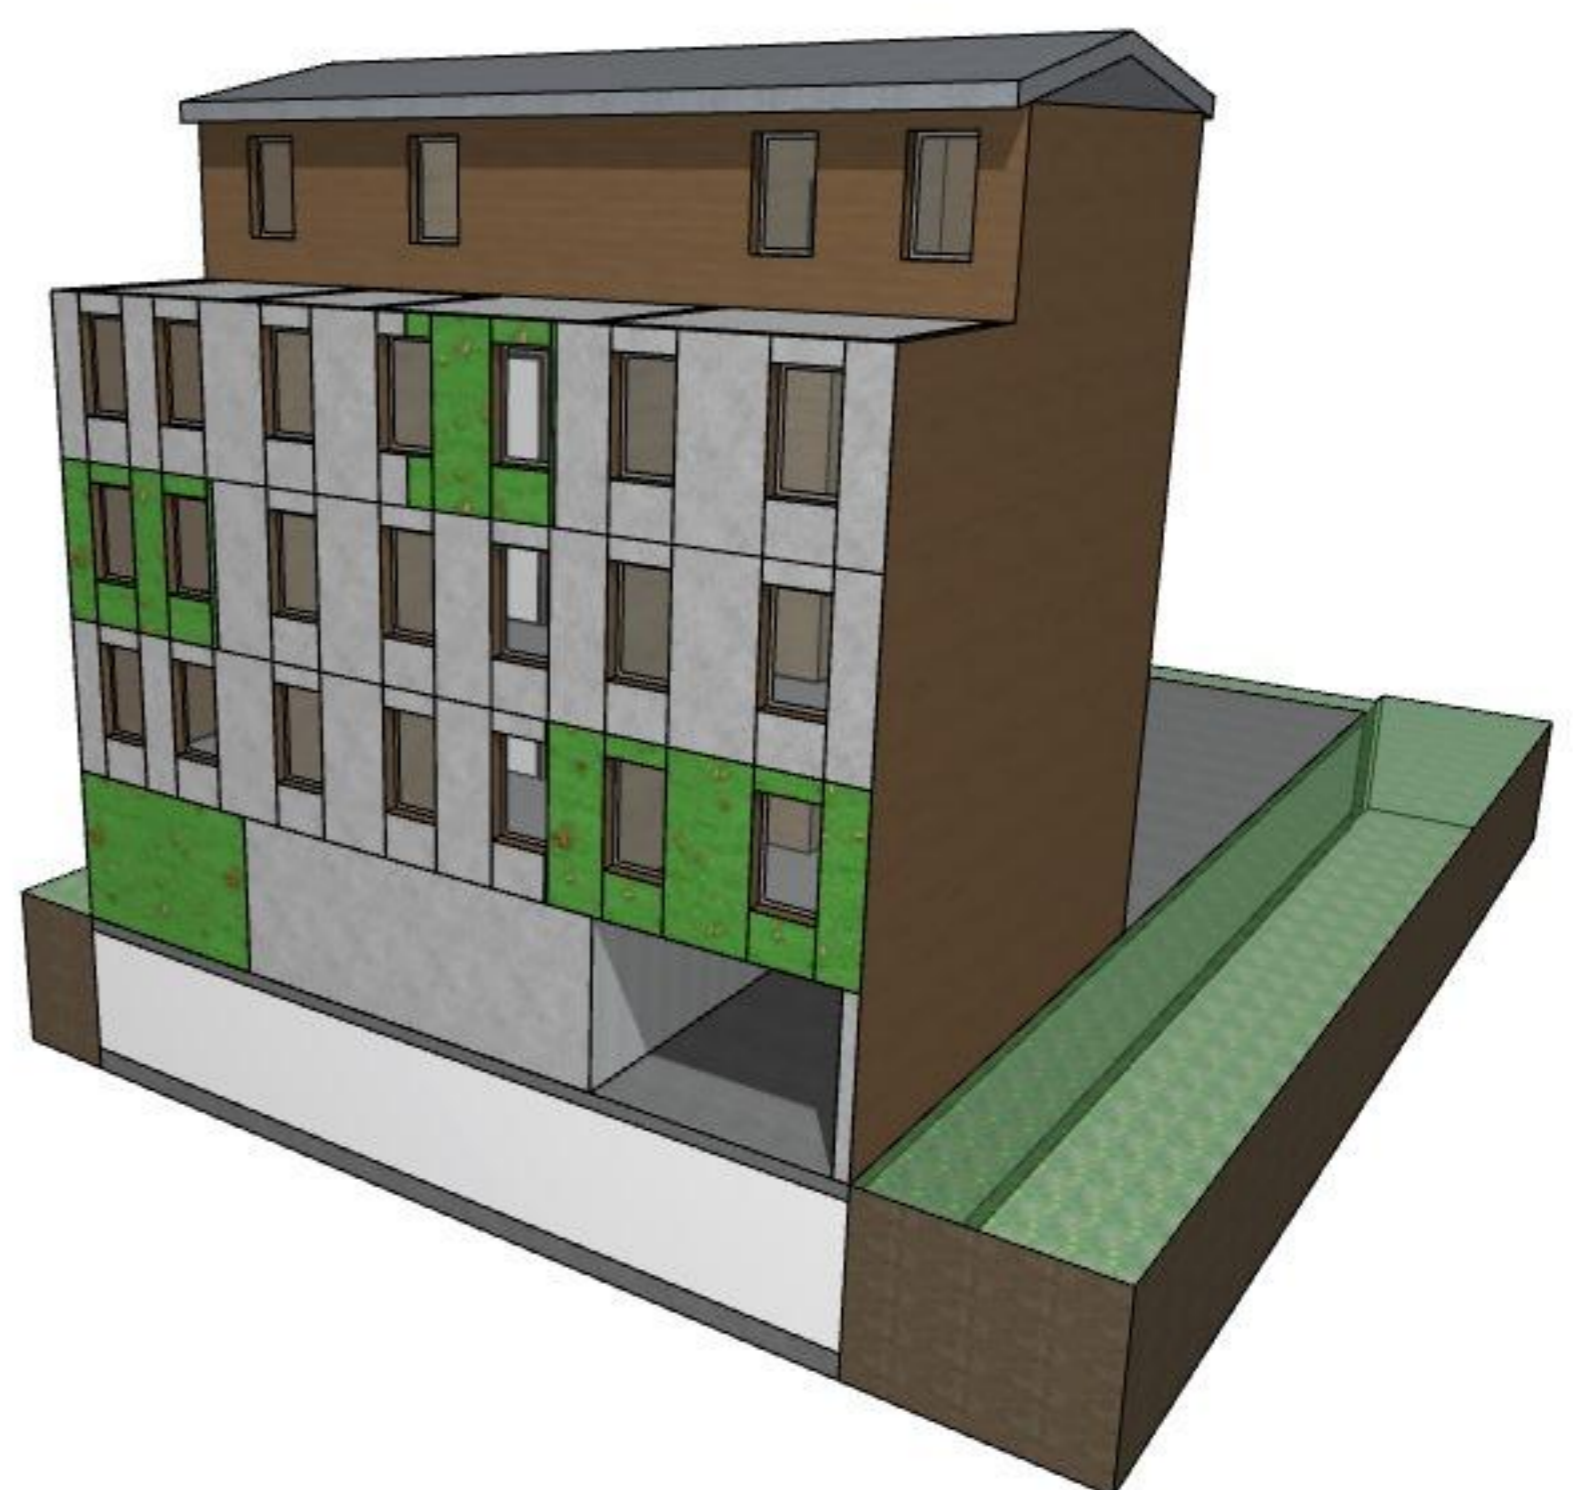

Allgemeine Perspektive