




höhere Abteilung
Bautechnik





Wettbewerb "Aussegnungshalle
Wilhelmsburg"

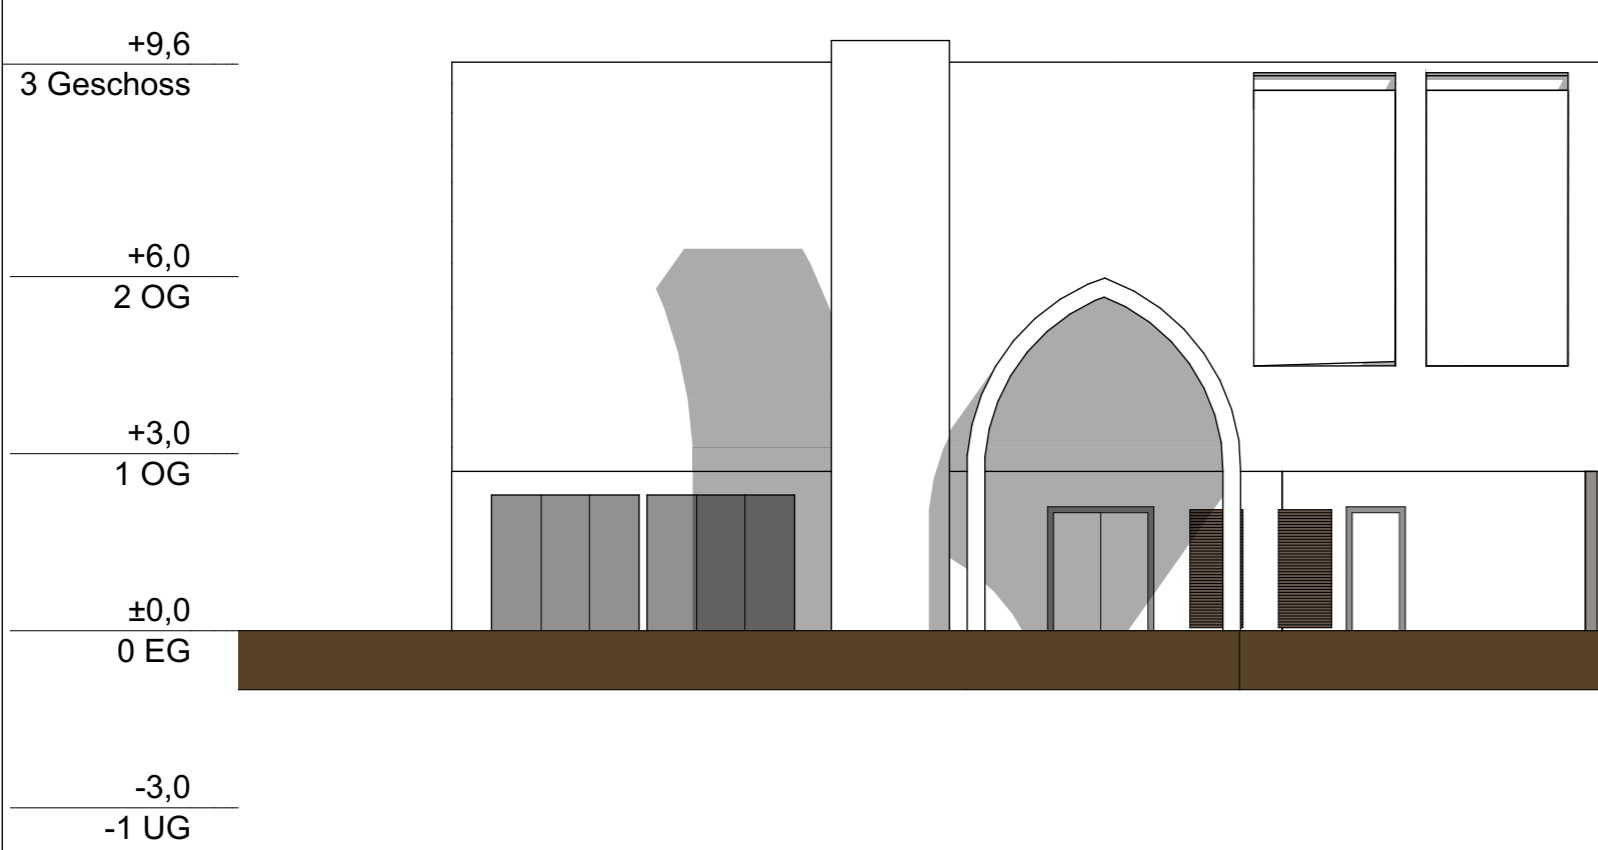


Ansicht Eingang


EG (1)

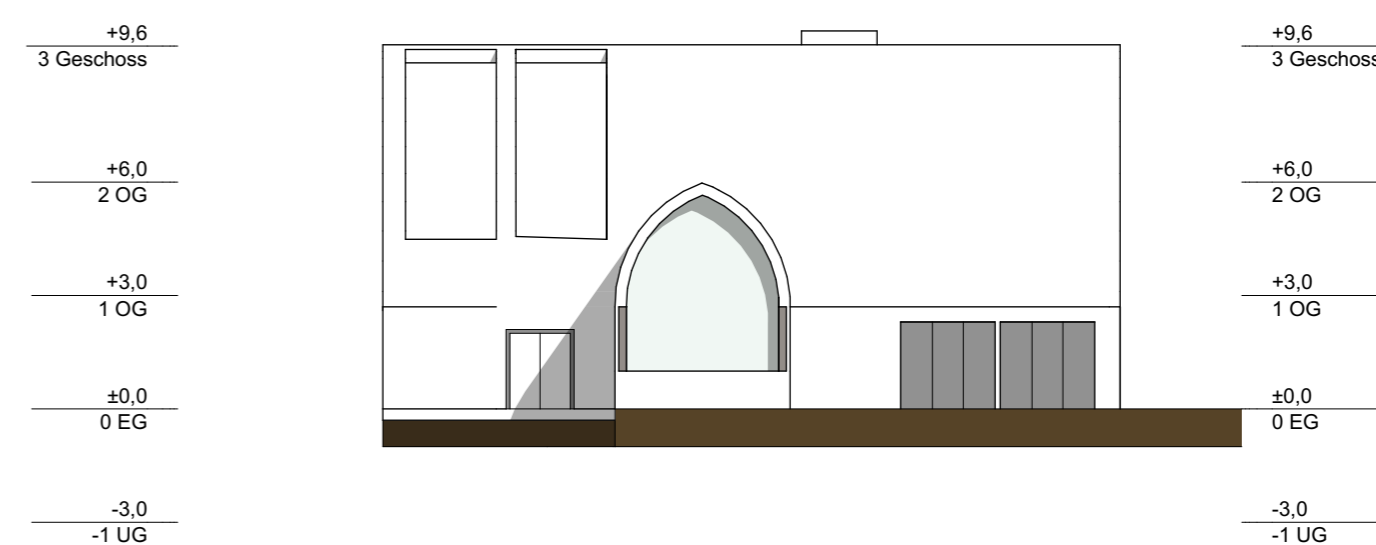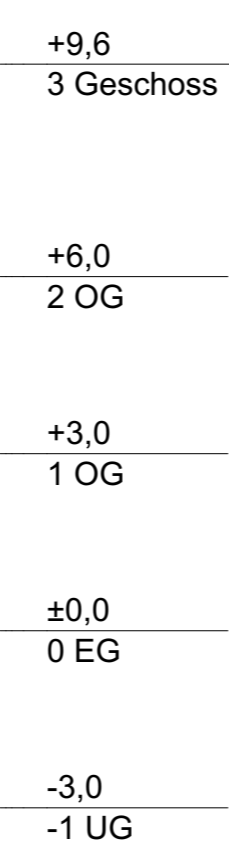

Ansicht Sakristei

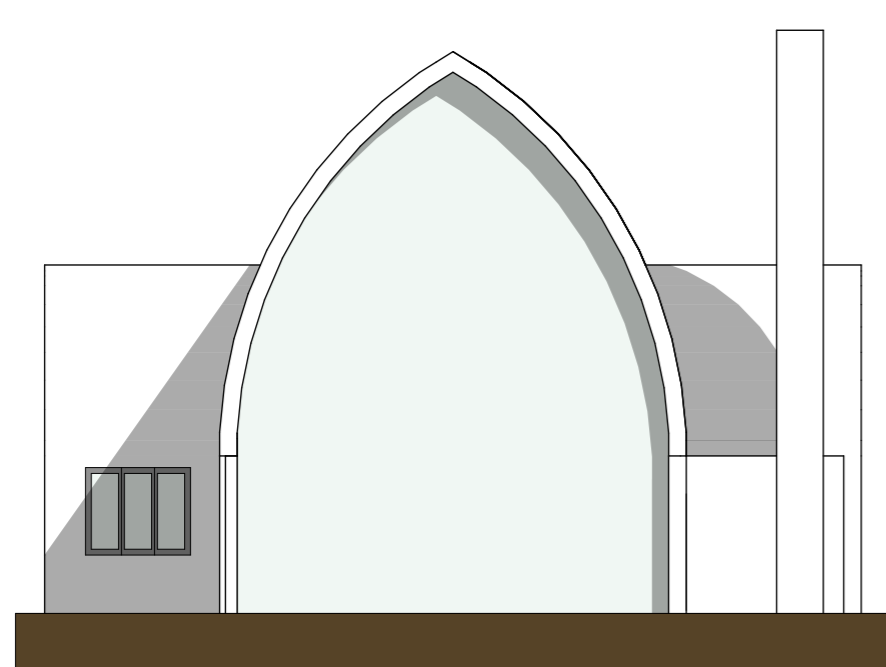

Ansicht Halle

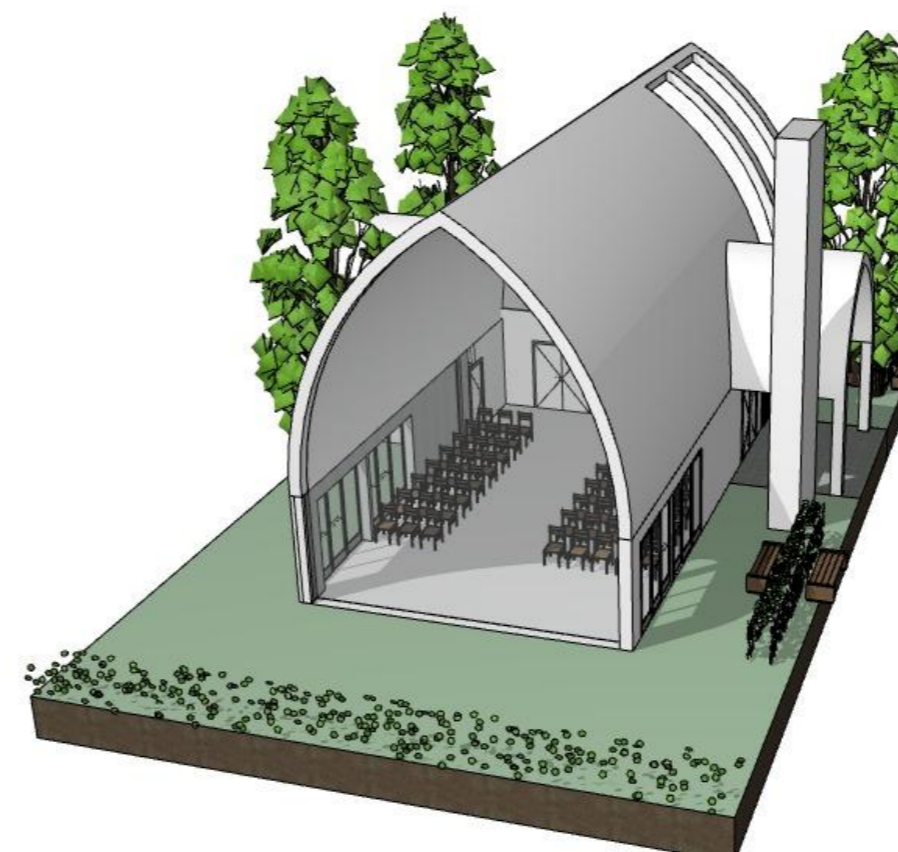

Allgemeine Perspektive