


DA02 FLACHDACHAUFBAU: BAUDER	
VEGETATIONSSCHICHT SUBSTRAT	15CM
SPEICHERSCHICHT (PFLANZENMATTE)	10CM
FILTERVLIES	0,25CM
DRÄNSCHICHT (POLYSTYROL-FORMKÖRPER)	10CM
SCHUTZSCHICHT (OD. BAUTENSCHUTZMATTE)	5CM
PAE FOLIE 2-lagig	0,5CM
ABDICHTUNG 2-lagig MIT INTEGRIERTEM WUZELSCHUTZ	0,5CM
WÄRMEDÄMMUNG 2-lagig	20CM
VORANSTRICH	0,25CM
GEFÄLLEBETON	4-8CM
STB-DECKE	20CM
DECKENPUTZ	1CM

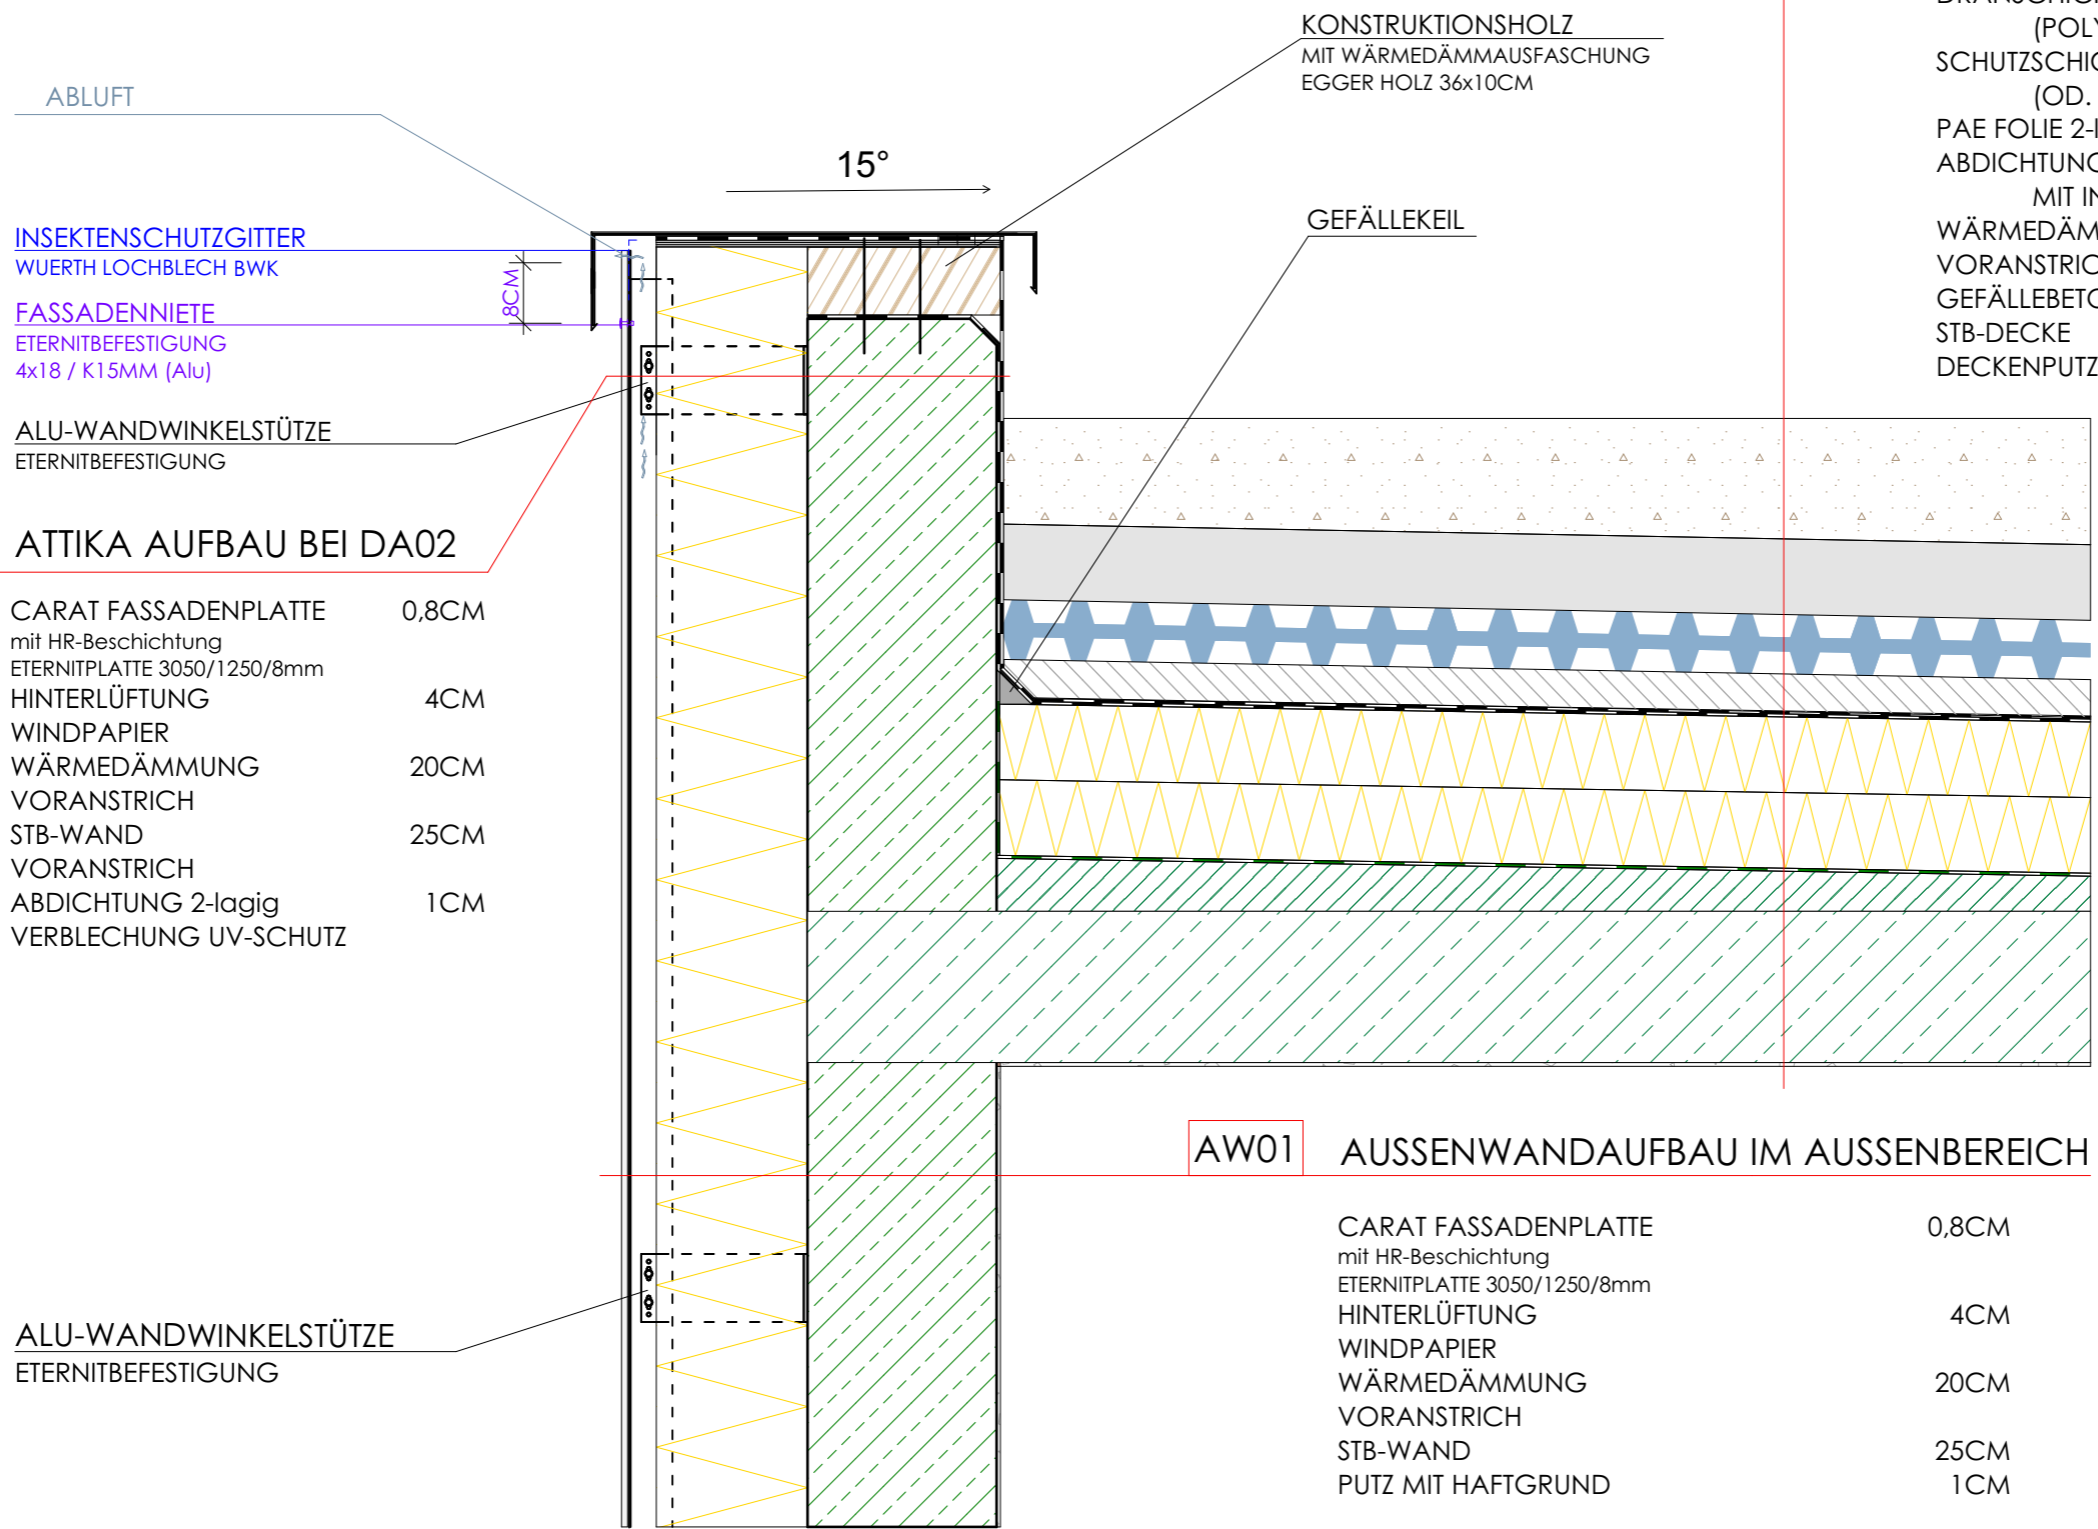

AA02 ATTIKA AUFBAU BEI DA02

CARAT FASSADENPLATTE mit HR-Beschichtung	0,8CM
ETERNITPLATTE 3050/1250/8mm	
HINTERLÜFTUNG	4CM
WINDPAPIER	
WÄRMEDÄMMUNG	20CM
VORANSTRICH	
STB-WAND	25CM
VORANSTRICH	
ABDICHTUNG 2-lagig	1CM
VERBLECHUNG UV-SCHUTZ	

AW01 AUSSENWANDAUFBAU IM AUSSENBEREICH

CARAT FASSADENPLATTE mit HR-Beschichtung	0,8CM
ETERNITPLATTE 3050/1250/8mm	
HINTERLÜFTUNG	4CM
WINDPAPIER	
WÄRMEDÄMMUNG	20CM
VORANSTRICH	
STB-WAND	25CM
PUTZ MIT HAFTGRUND	1CM

ABLUFT

INSEKTENSCHUTZGITTER
WUERTH LOCHBLECH BWK

FASSADENNIETE
ETERNITBEFESTIGUNG
4x18 / K15MM (Alu)

ALU-WANDWINKELSTÜTZE
ETERNITBEFESTIGUNG

KONSTRUKTIONSHOLZ
MIT WÄRMEDÄMMAUSFASCHUNG
EGGER HOLZ 36x10CM

GEFÄLLEKEIL

ALU-WANDWINKELSTÜTZE
ETERNITBEFESTIGUNG

BAUVORHABEN:	
DIPLOMARBEIT - MUSEUM	
PLANINHALT:	PLAN: 4/4
LEITDETAILE	MASSSTAB: 1:10
PLANER:	KLASSE: 5A BTH
HAIACHER PIA	DATUM: 31.03.2022