

# THE GRANDSTAND


eternit®

IM HERZSTÜCK DES GEBÄUDES BEFINDET SICH DER VOLLEYBALLPLATZ. AUS KONSTRUKTIVER SICHT WURDE DAS PERFEKTE DESIGN GEWÄHLT. UMGEBEN VON BÄUMEN SORGT EINE PHOTOVOLTAIKANLAGE FÜR SAUBERE ENERGIE. STRENG, ABSTRAKT UND MAßSTABSLOS - SO PRÄSENTIERT SICH **THE GRANDSTAND**.


Ansicht Nord-Ost



Ansicht Süd-West

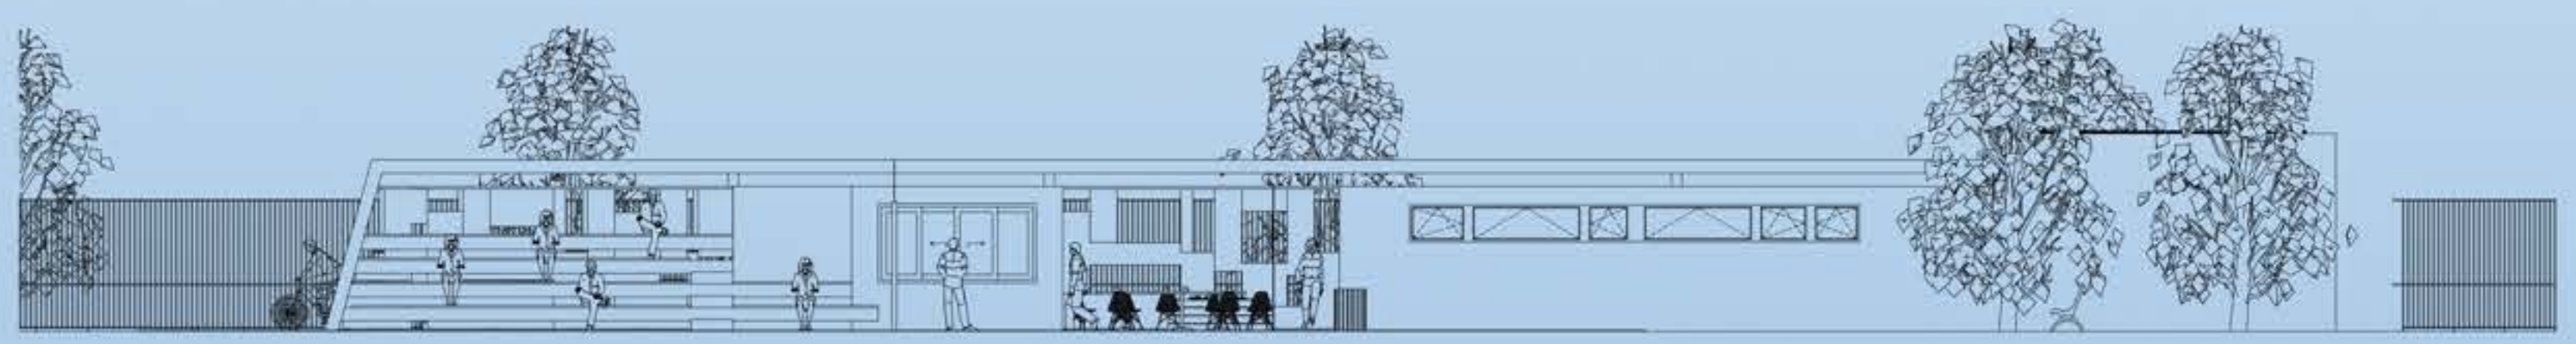

Grundriss

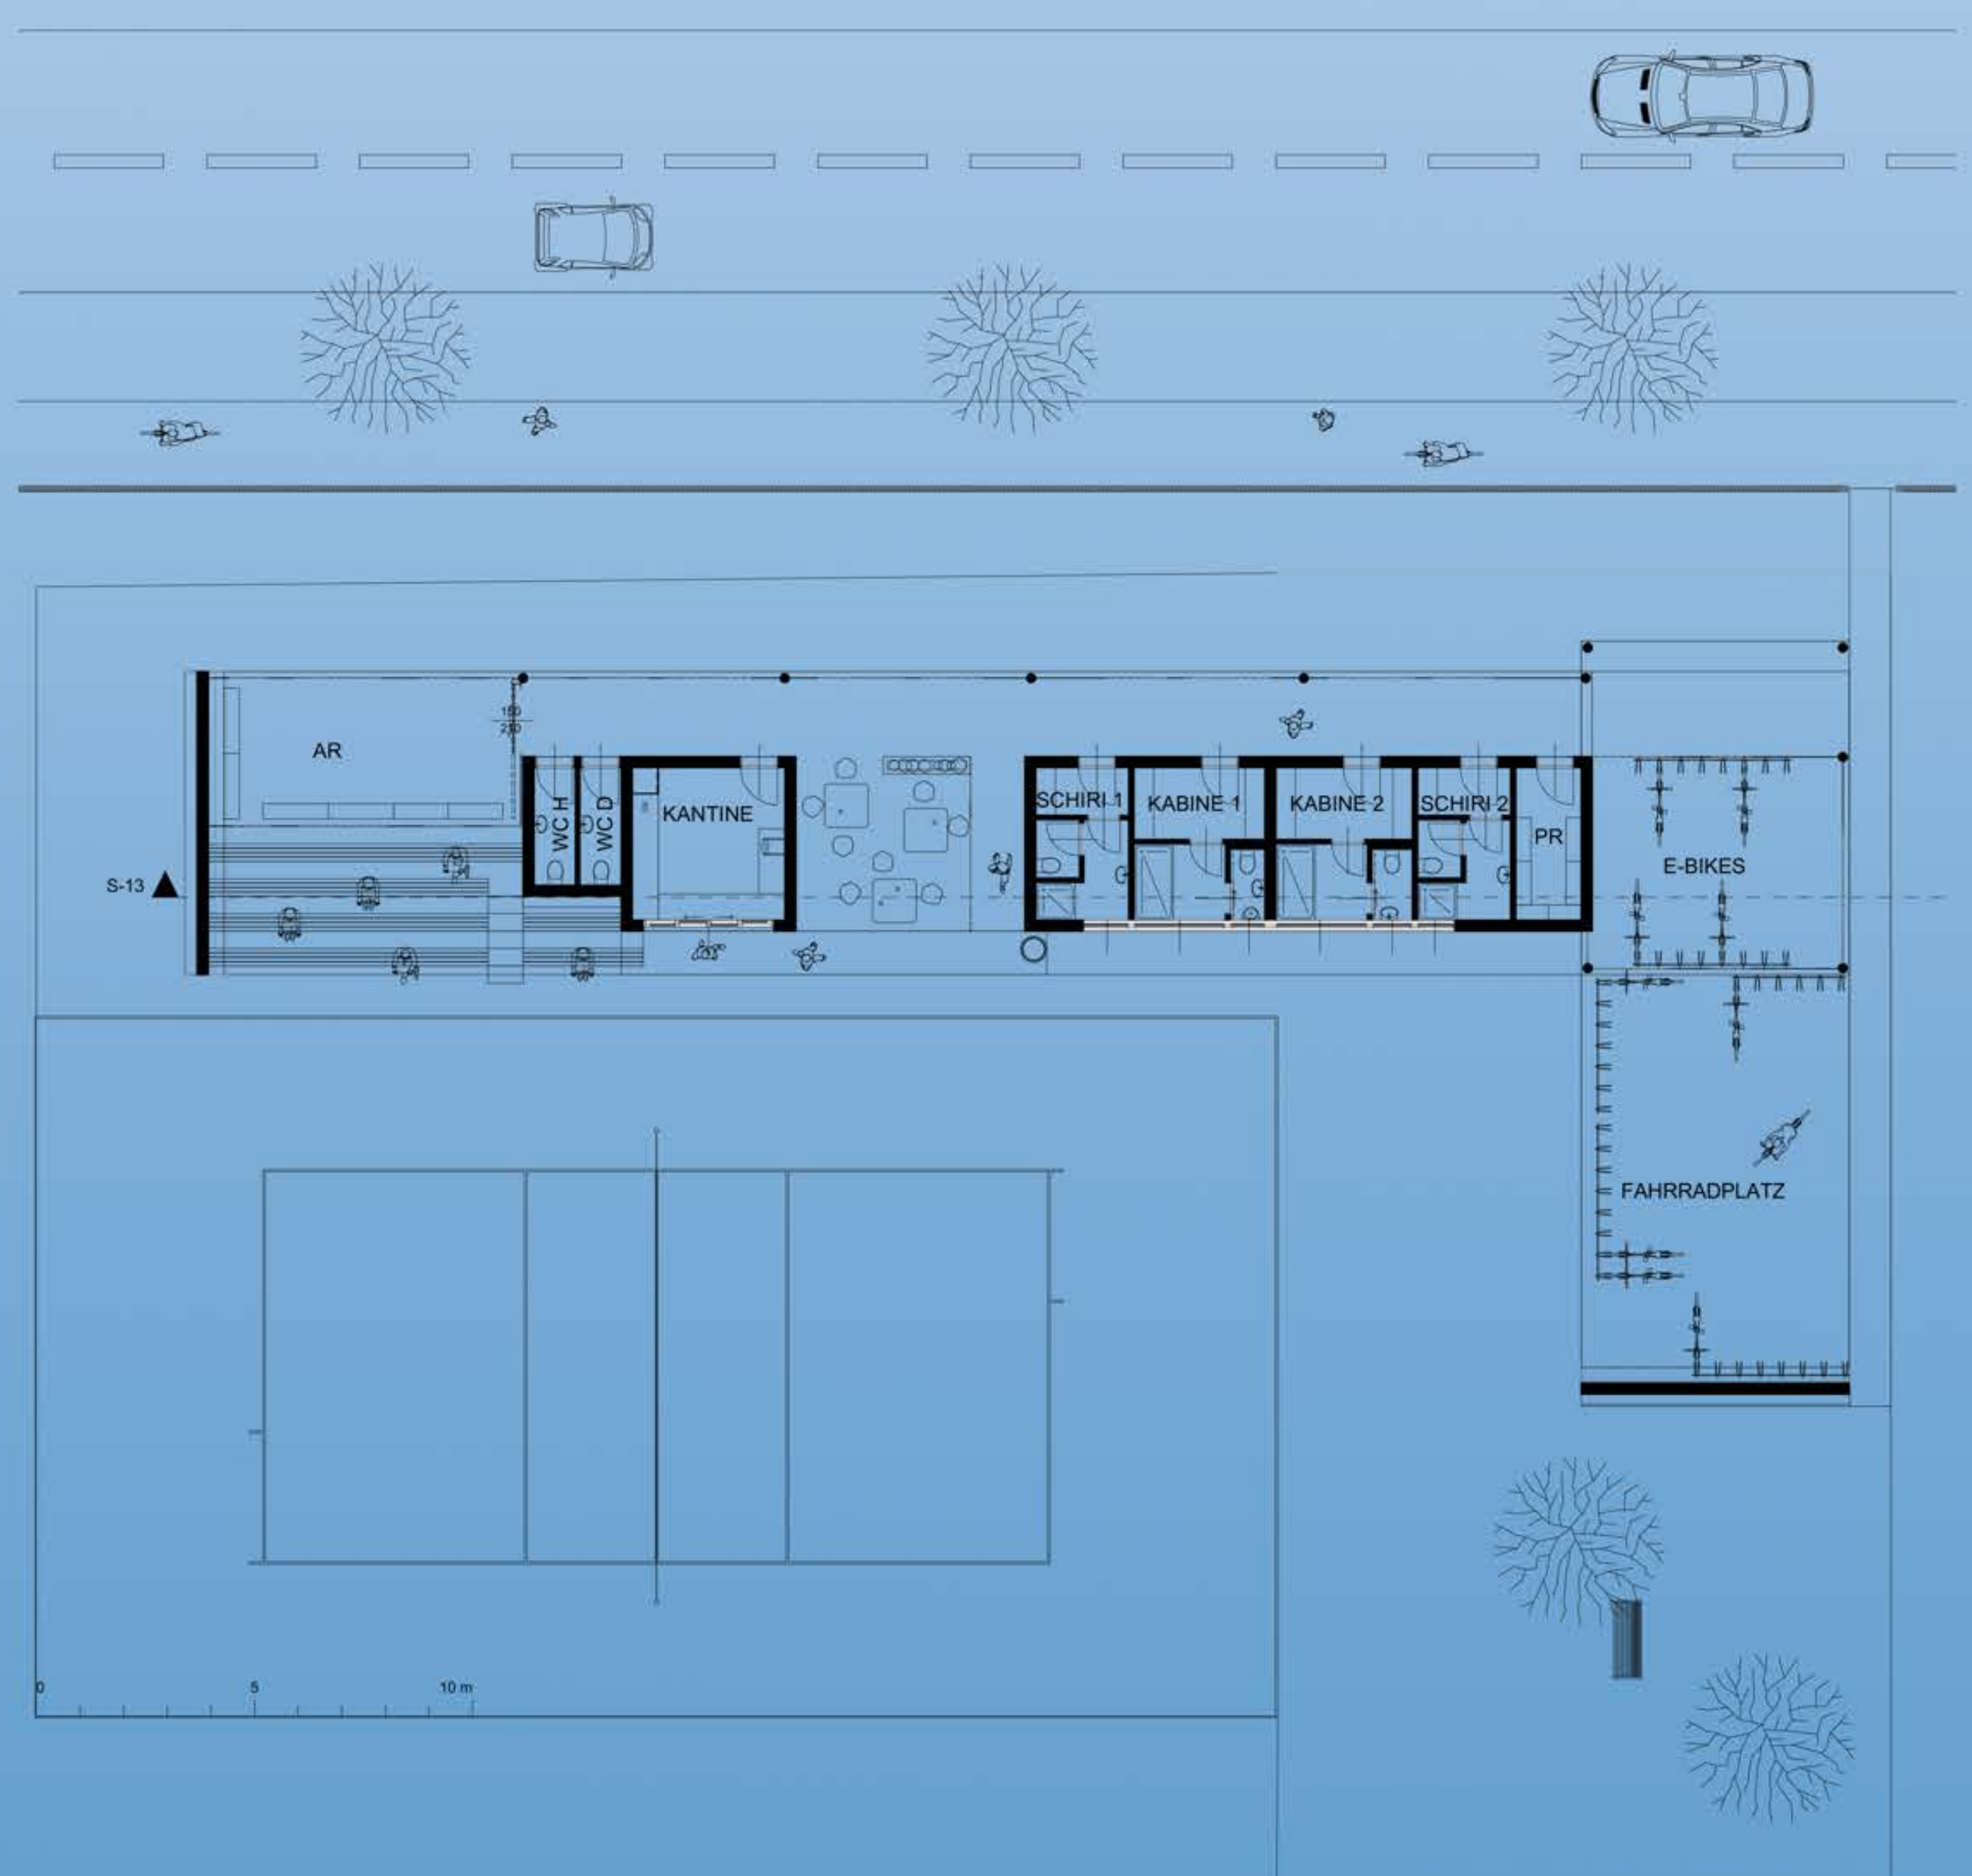

Anthracite 7027



AV 060



Ivory 7090



AV 020

